

Утверждена

Генеральный директор АО «Ойлгазтэт»

(наименование документа об утверждении, включая наименования

Фахретдинов В. К.

органов государственной власти или органов местного


самоуправления, принявших решение об утверждении схемы

или подписавших соглашение о перераспределении земельных

от 16.12.22 № 1311/04

Схема расположения земельного участка или земельных участков на кадастровом плане территории

Условный номер земельного участка 56:05:2008005:226:3У1, образован из 56:05:2008005:226		
Площадь земельного участка 1 035 м ²		
Местоположение Российская Федерация, Оренбургская область, Асекеевский район, земельный участок расположен в северной части кадастрового квартала 56:05:2008005, категория земель: земли сельскохозяйственного назначения, виды разрешенного использования: для сельскохозяйственных целей		
Обозначение характерных точек границ	Координаты	
№	X	Y
:226:3У1		
1	602 510.91	1 358 686.07
2	602 516.20	1 358 687.54
3	602 516.07	1 358 694.90
4	602 538.53	1 358 701.48
5	602 524.05	1 358 722.41
6	602 511.85	1 358 737.48
7	602 507.41	1 358 733.38
8	602 507.64	1 358 717.49
9	602 494.34	1 358 713.57
10	602 496.68	1 358 706.13
11	602 496.91	1 358 706.27
1	602 510.91	1 358 686.07

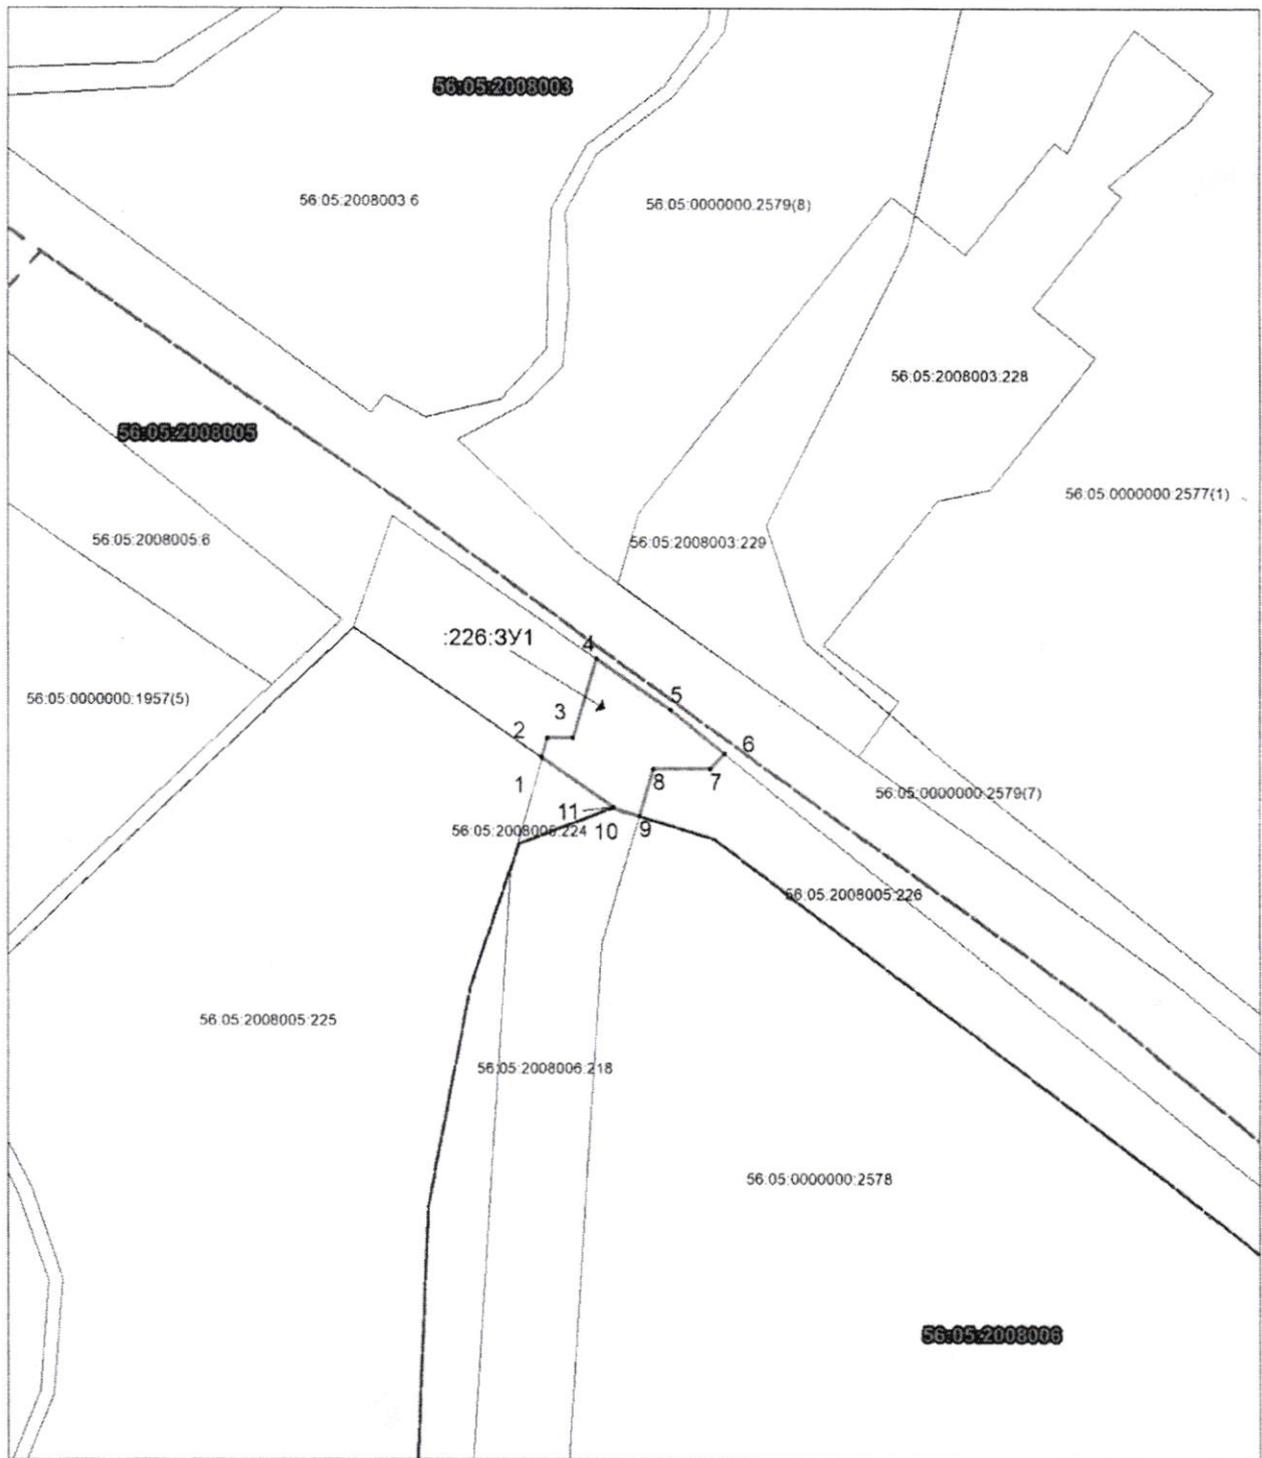

Система координат: МСК - субъект 56
 Масштаб 1:2 000

Условные обозначения:

- граница образуемого земельного участка,
- граница учтенного земельного участка,
- граница кадастрового квартала,
- — характерная точка границы земельного участка.

