

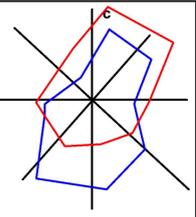


# Карта современного состояния и использования территории в границах населенного пункта Брянчаниново МО Юдинский сельсовет Асекеевского района Оренбургской области М 1:2000

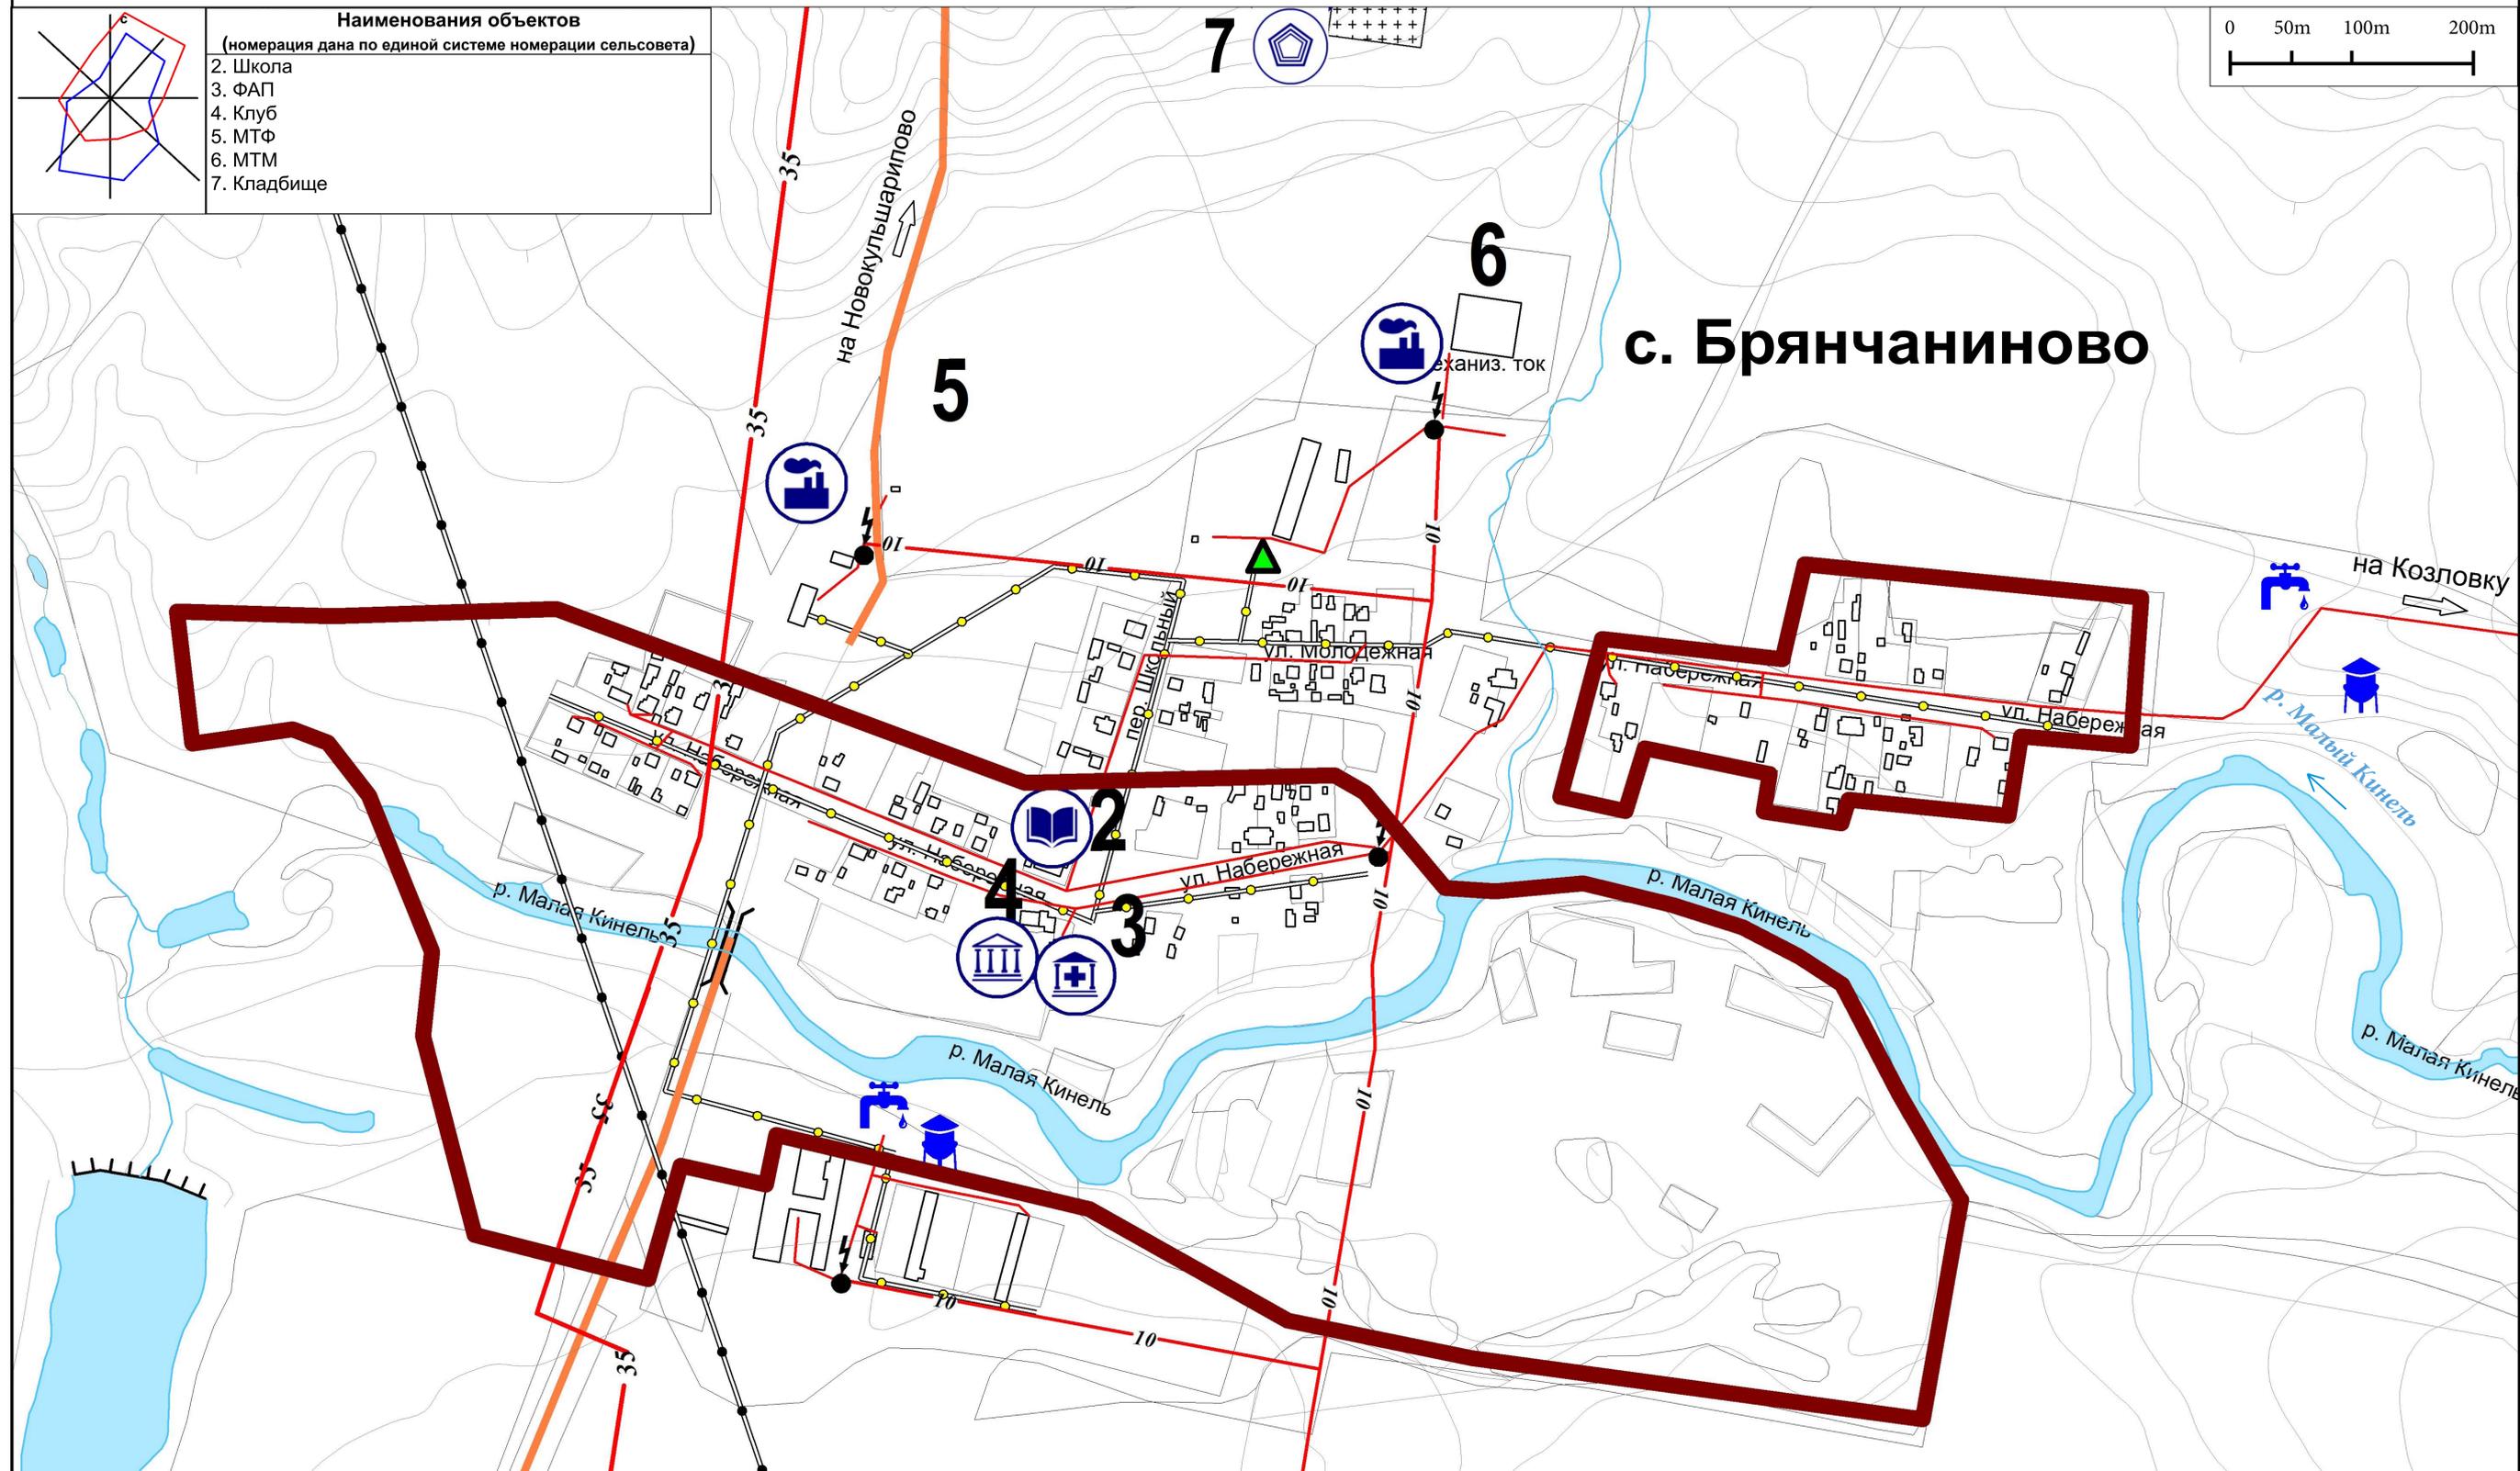

**Наименования объектов**  
(номера дана по единой системе нумерации сельсовета)

2. Школа
3. ФАП
4. Клуб
5. МТФ
6. МТМ
7. Кладбище

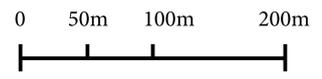

Условные обозначения		Территории		ОКС Водоснабжения	
Границы			Кладбище		Водонапорная башня
Суш.	План.		Черта населенного пункта		Водозабор
Объекты капитального строительства		<b>ОКС Инженерной инфраструктуры</b>			
Суш.	Планир.		Трансформаторная подстанция	<b>ОКС Транспортных сооружений</b>	
			ЛЭП 35 кВ		Мост, путепровод
			ЛЭП 10 кВ	<b>ОКС Водного транспорта и гидротехнические сооружения</b>	
			ЛЭП 0,4 кВ		Дамба
		<b>ОКС Газоснабжения</b>			
			Газопровод низкого давления	<b>ОКС внешнего автомобильного транспорта</b>	
			Газопровод высокого давления		Автомагистраль местного значения
			Газорегуляторный пункт (ГРП)		

 ОРСК ГЕОКАД 462419, Оренбургская обл., г. Орск, ул. Металлургов, 4А ИНН 5614016273 КПП 561401001 ОГРН 1025616273 Тел./факс: 03371 25-46-21 e-mail: geoinf@orskgeocad.ru	Директор ООО «ОРСК ГЕОКАД»	Орехов В.А.	
	Исполнитель	Сидоров А.В.	
	Исполнитель	Бишиев Р.Г.	
	Нормоконтролер и технолог	Георгиевская А.О. Кузкова Т.Ю.	
Объект	Генеральный план МО Юдинский сельсовет Асекеевского района Оренбургской области Масштаб по обоснованию		
2013 г.	Карта современного состояния и использования территории в границах населенного пункта Брянчаниново МО Юдинский сельсовет Асекеевского района Оренбургской области		Заказчик: Администрация МО Юдинский сельсовет Асекеевского района Оренбургской области
М 1:2 000	Том	Лист	Дата: 01/14-10-11/13-03-2012 МК: № 2012.167216 от 11.12.2012