


# Карта зон с особыми условиями использования территории в границах населенного пункта Брянчаниново МО Юдинский сельсовет Асекеевского района Оренбургской области М 1:2000

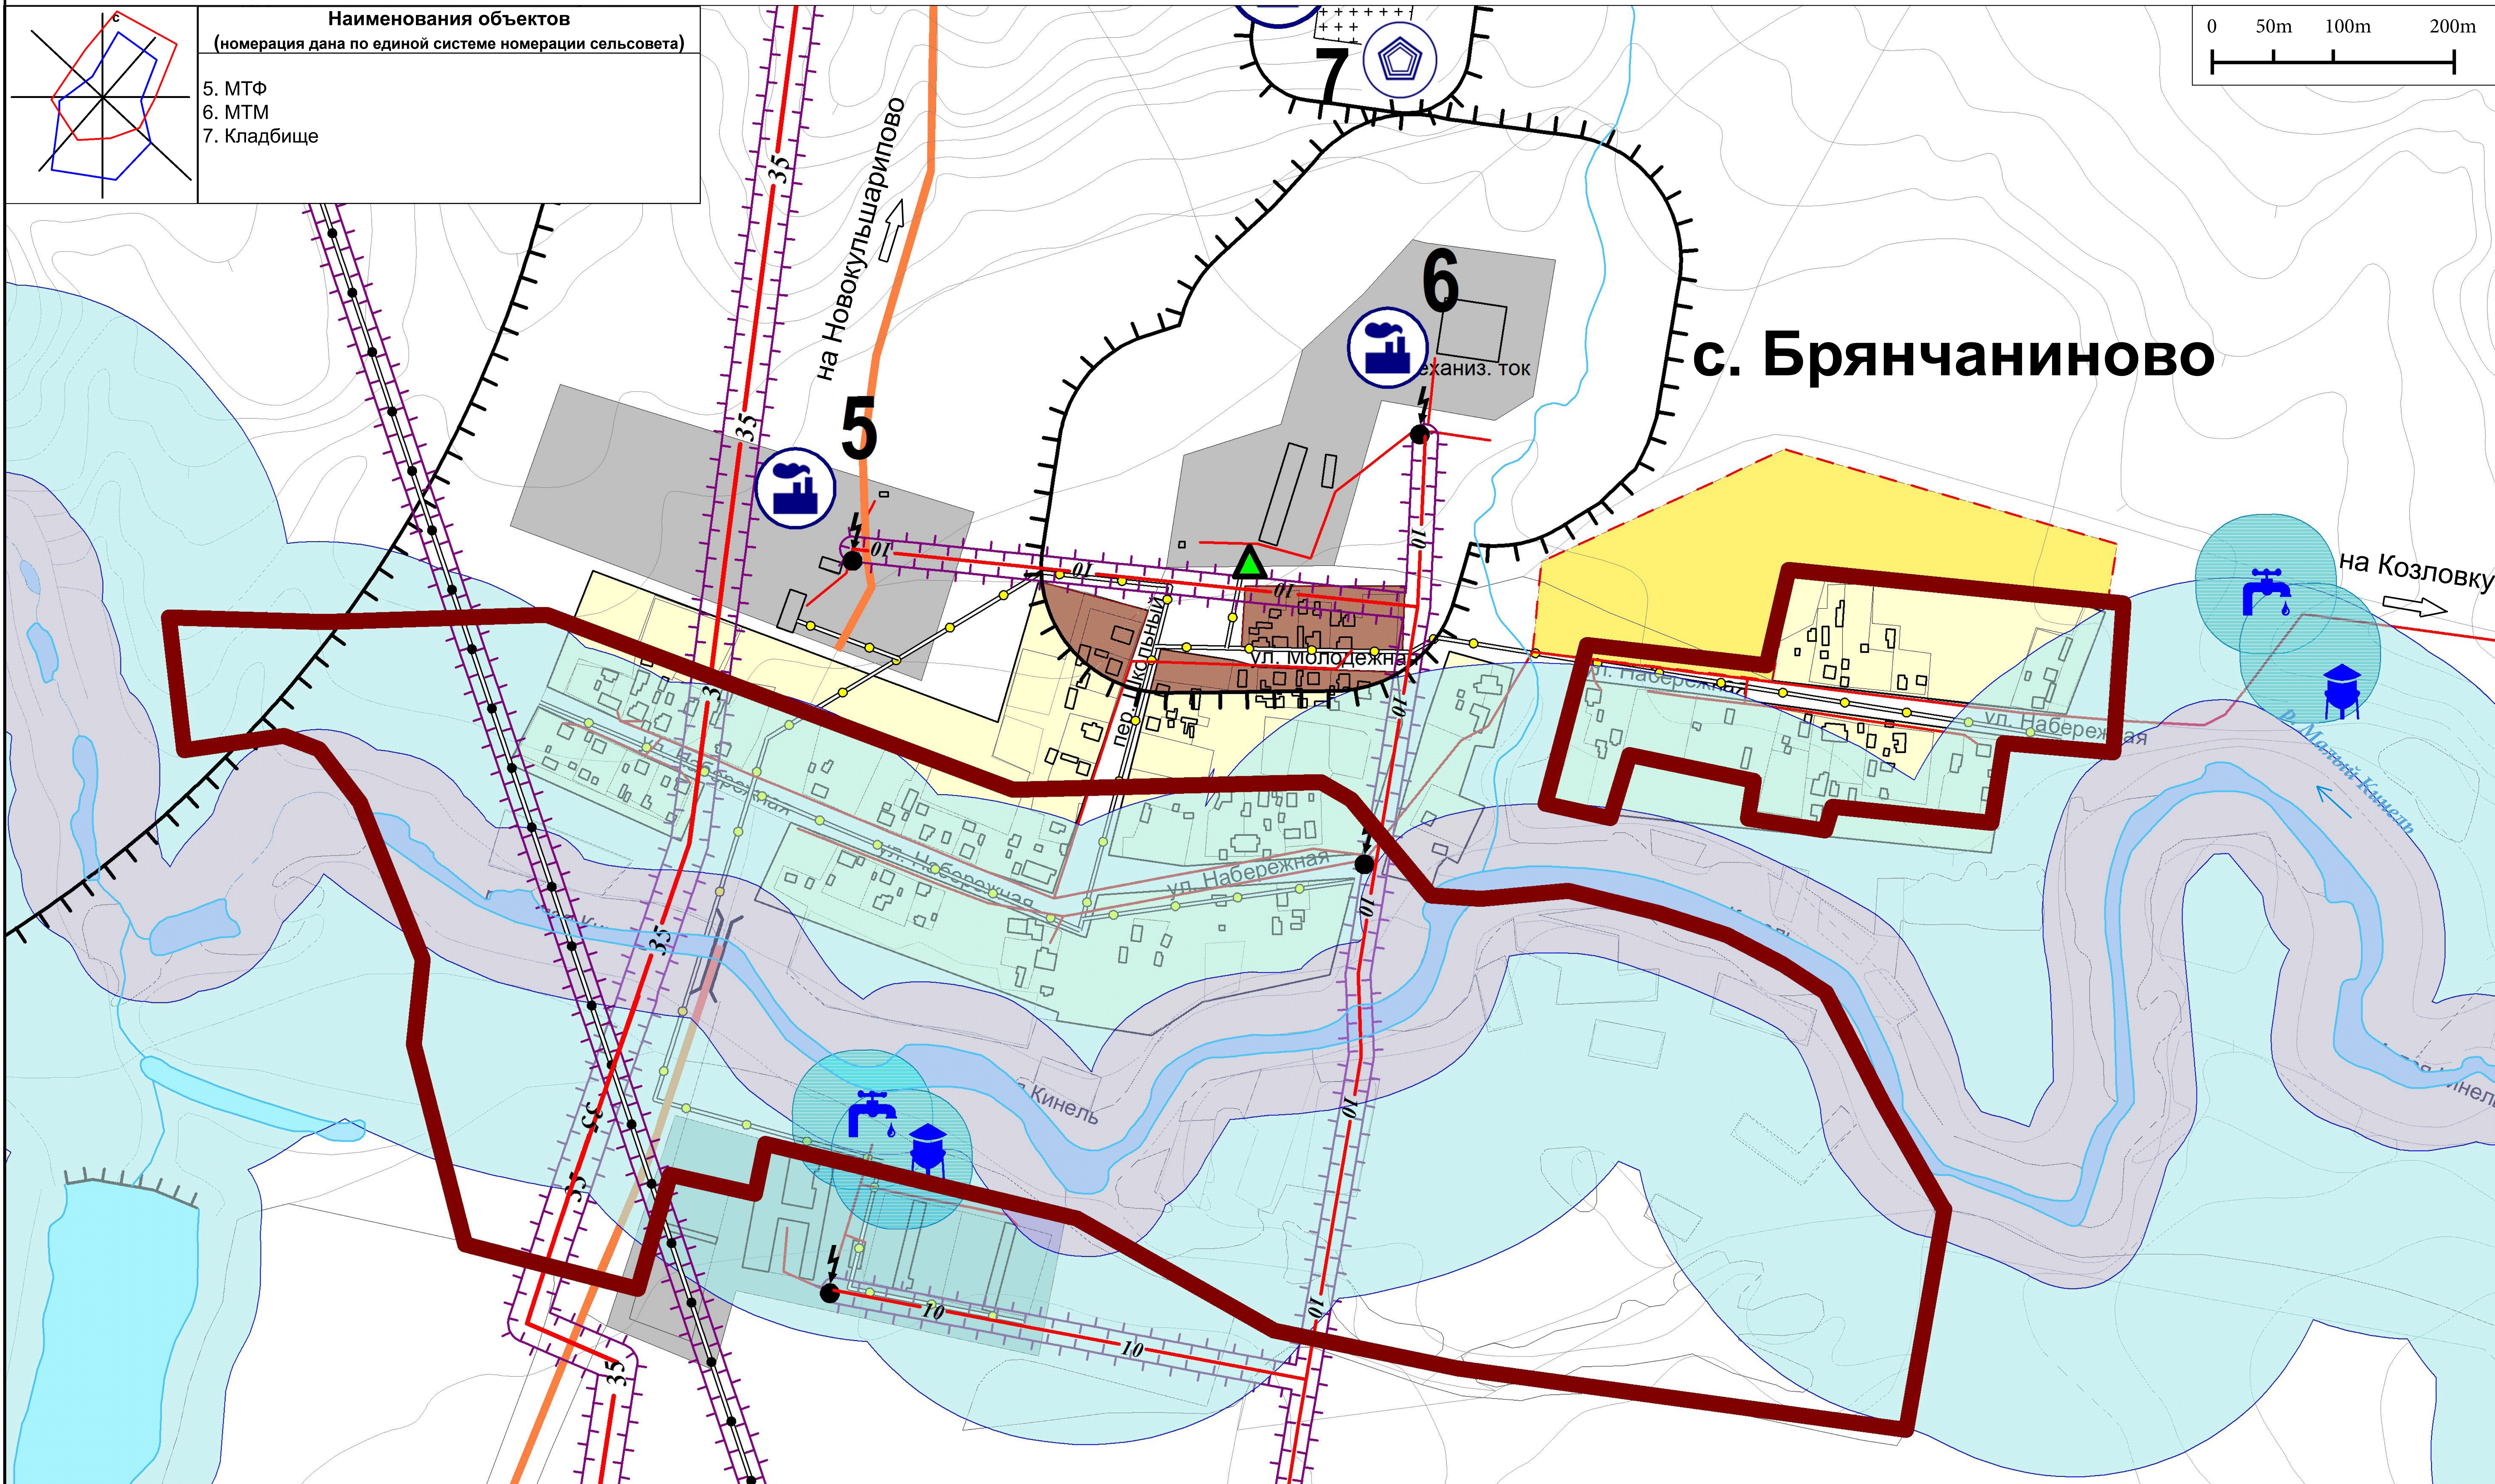

| Границы                                       |   | ОКС Газоснабжения   |                              | Территории                           |                                      |
|---|---|---|------------------------------|--------------------------------------|--------------------------------------|
| Сущ.  | План.   |   | Газопровод низкого давления  |                                      | Селитебная зона                      |
|   | Черта населенного пункта                                  |   | Газопровод высокого давления |                                      | Кладбище                             |
| <b>Объекты капитального строительства</b>     |   |   | Газорегуляторный пункт (ГРП) |                                      | Зона производственного использования |
| Сущ.  | Планир.   | <b>ОКС Водоснабжения</b>                                    |                              |                                      | Жилая застройка в санзоне            |
|   | ОКС производственного и коммунально-складского назначения |   | Водонапорная башня           | <b>ОКС Инженерной инфраструктуры</b> |                                      |
|   | ОКС специального назначения                               |   | Водозабор                    |                                      | Трансформаторная подстанция          |
| <b>Зоны с особыми условиями использования</b> |   | <b>ОКС Транспортных сооружений</b>                          |                              |                                      | ЛЭП 35 кВ                            |
|   | Санитарно-защитная зона                                   |   | Мост, путепровод             |                                      | ЛЭП 10 кВ                            |
|   | Водоохранная зона   | <b>ОКС Водного транспорта и гидротехнические сооружения</b> |                              |                                      | ЛЭП 0,4 кВ                           |
|   | Зона санитарной охраны источников питьевого водоснабжения |   | Дамба                        |                                      |                                      |
|   | Прибрежная защитная полоса                                | <b>ОКС внешнего автомобильного транспорта</b>               |                              |                                      |                                      |
|   | Охранная зона   |   | Дорога местного значения     |                                      |                                      |

|   |  |                                    |
|---|--|------------------------------------|
| <br>ООО «ОРСК ГЕОКАД»<br>460118, Оренбургская обл.,<br>г.Орск, пр. Металлургов, 6А<br>ИНН 5601020017 ОГРН 102560103020<br>Тел. факс: (3537) 25-48-21<br>e-mail: geoinf@orskgeo.ru | Директор ООО «ОРСК ГЕОКАД»   | Орехов В.А.                        |
|   | Исполнитель  | Сидоров А.В.                       |
|   | Исполнитель  | Бишиев Р.Г.                        |
|   | Нормоконтролер и технолог  | Георгиевская А.О.<br>Кузавова Т.Ю. |
| Объект  | Генеральный план МО Юдинский сельсовет Асекеевского района Оренбургской области<br>Материал по обоснованию   |                                    |
| 2013 г.   | Карта зон с особыми условиями использования территории в границах населенного пункта Брянчаниново МО Юдинский сельсовет Асекеевского района Оренбургской области |                                    |
| М 1:2 000   | Том  | Лист                               |
|   | Заказчик: Администрация МО Юдинский сельсовет Асекеевского района Оренбургской области   | Инв. № 2012.167216 от 11.12.2012   |