


Карта зон с особыми условиями использования территории в границах населенного пункта Мокродол МО Юдинский сельсовет Асекеевского района Оренбургской области М 1:2000

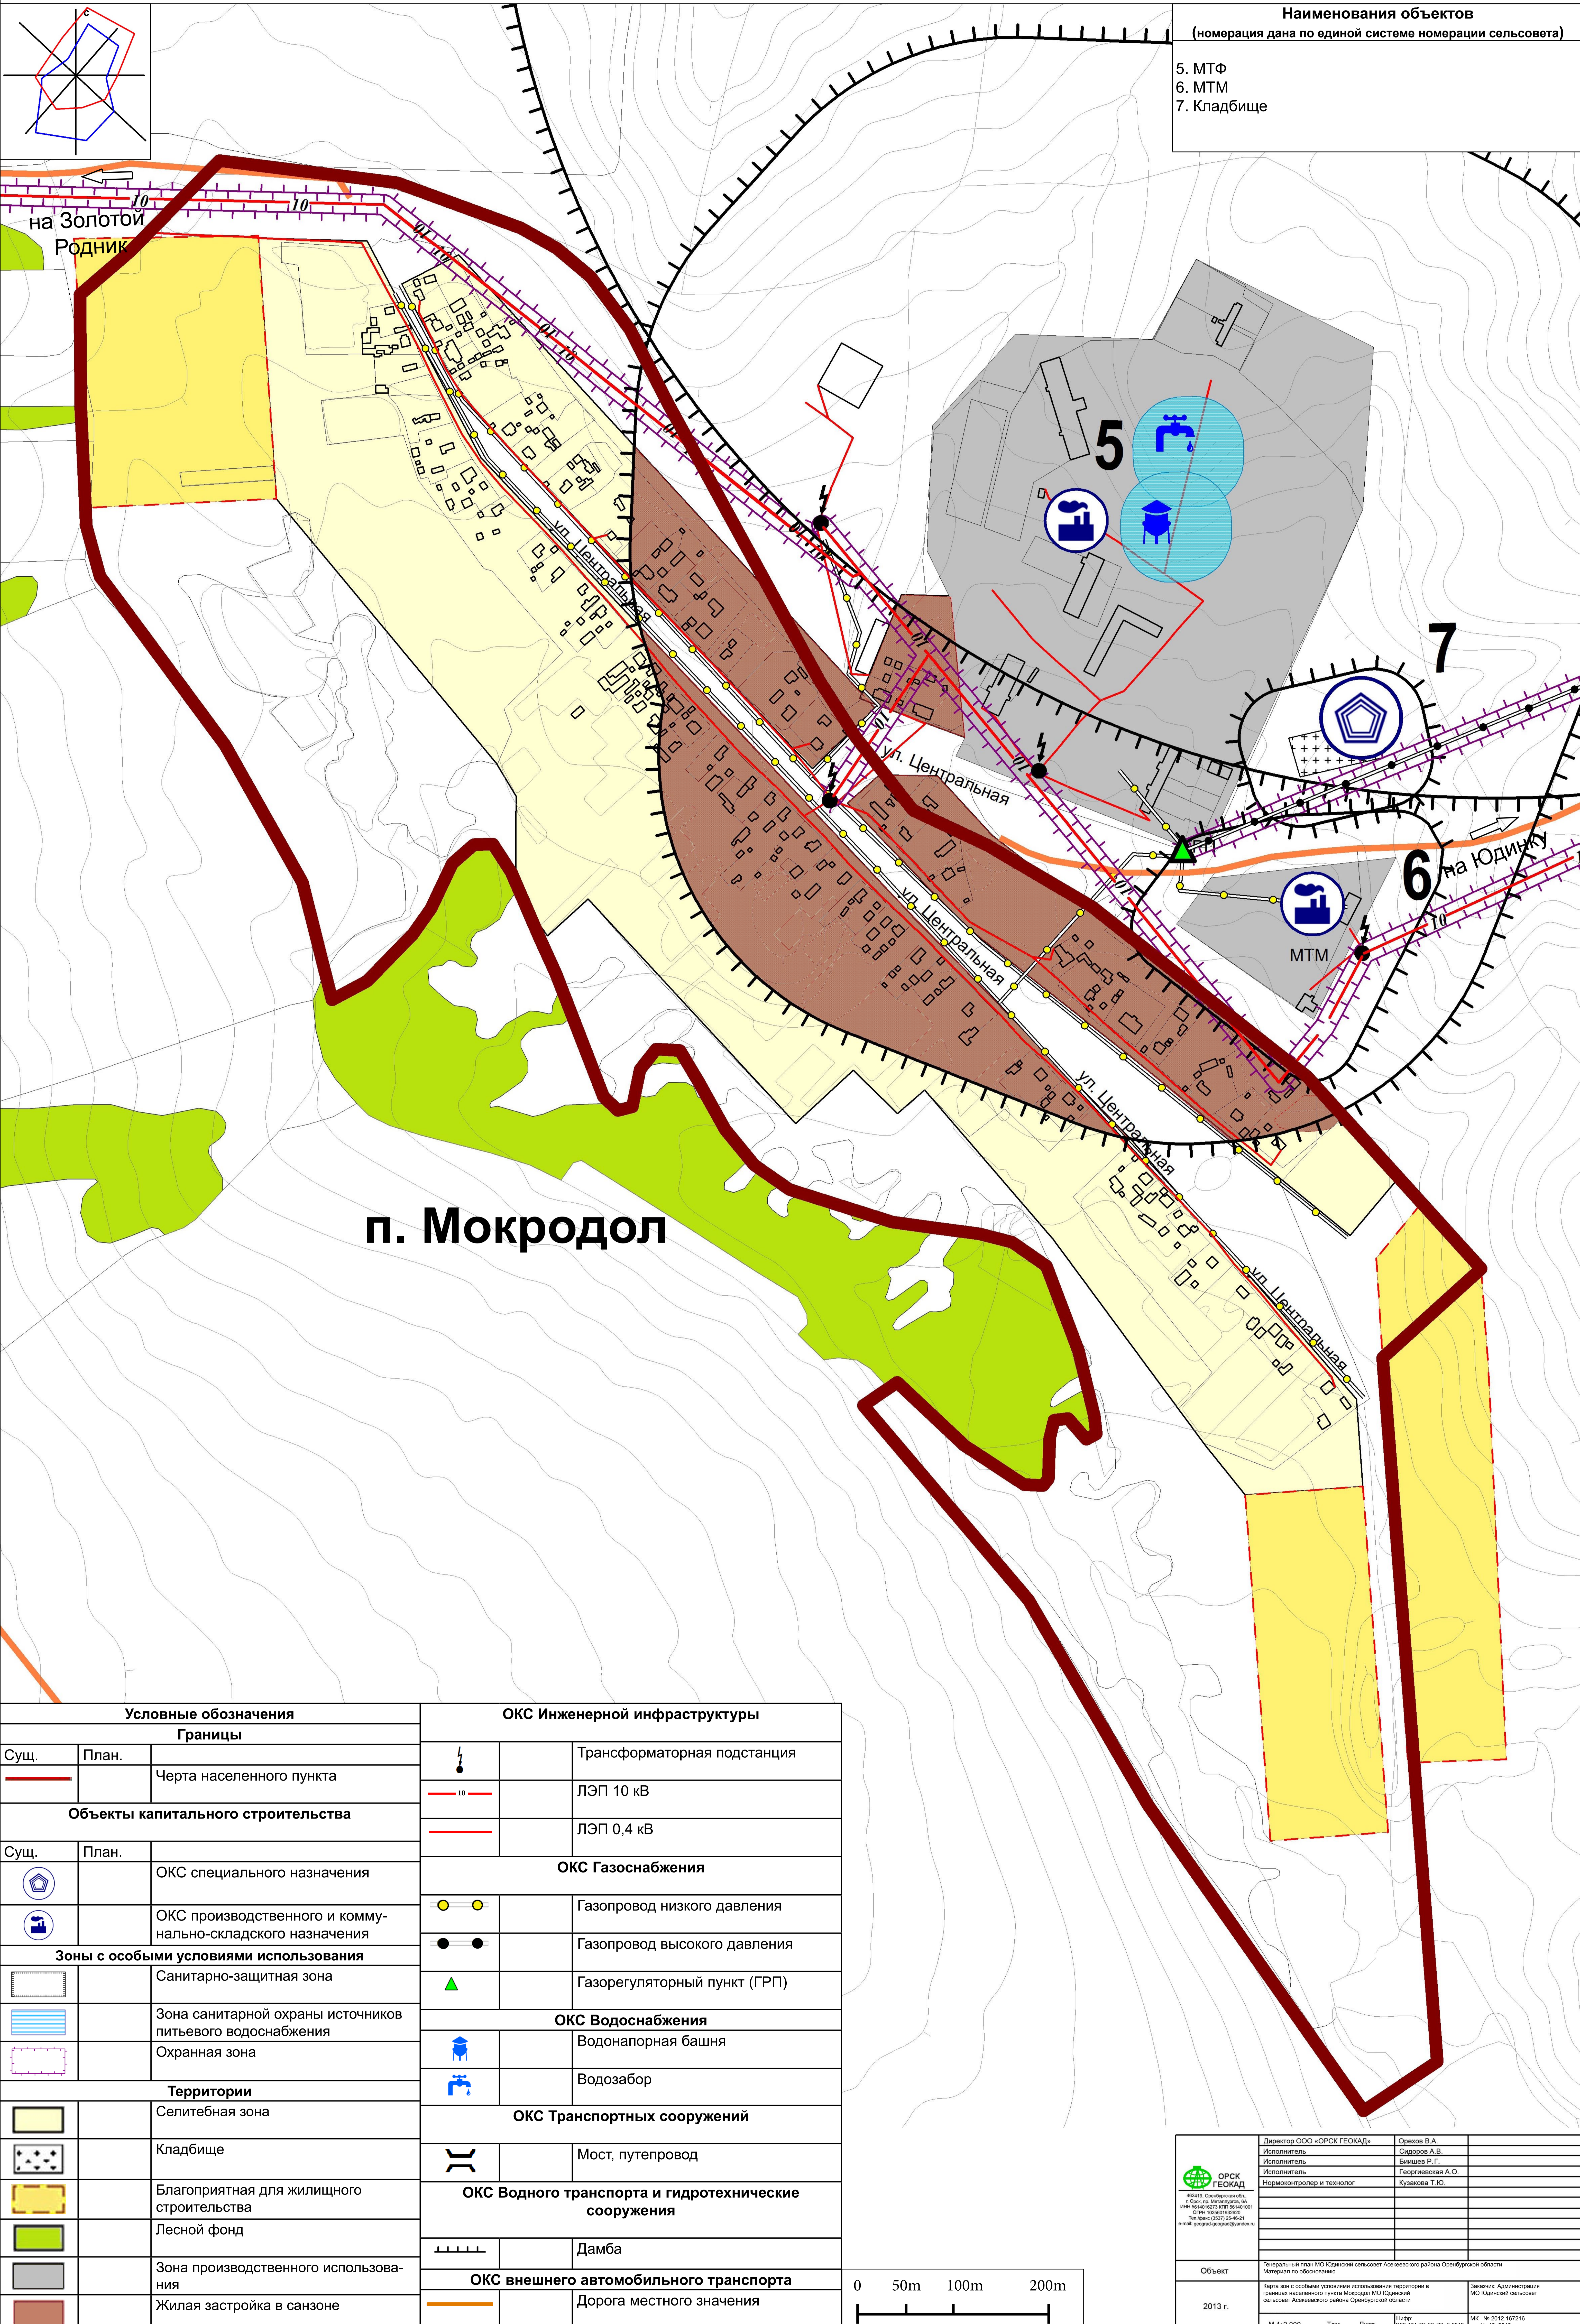


Наименования объектов (номера дана по единой системе нумерации сельсовета)	
5.	МТФ
6.	МТМ
7.	Кладбище

п. Мокродол

Условные обозначения	
Границы	
Сущ.	План.
	Черта населенного пункта
Объекты капитального строительства	
Сущ.	План.
	ОКС специального назначения
	ОКС производственного и коммунально-складского назначения
Зоны с особыми условиями использования	
	Санитарно-защитная зона
	Зона санитарной охраны источников питьевого водоснабжения
	Охранная зона
Территории	
	Селитебная зона
	Кладбище
	Благоприятная для жилищного строительства
	Лесной фонд
	Зона производственного использования
	Жилая застройка в санзоне

ОКС Инженерной инфраструктуры	
	Трансформаторная подстанция
	ЛЭП 10 кВ
	ЛЭП 0,4 кВ
ОКС Газоснабжения	
	Газопровод низкого давления
	Газопровод высокого давления
	Газорегуляторный пункт (ГРП)
ОКС Водоснабжения	
	Водонапорная башня
	Водозабор
ОКС Транспортных сооружений	
	Мост, путепровод
ОКС Водного транспорта и гидротехнические сооружения	
	Дамба
ОКС внешнего автомобильного транспорта	
	Дорога местного значения

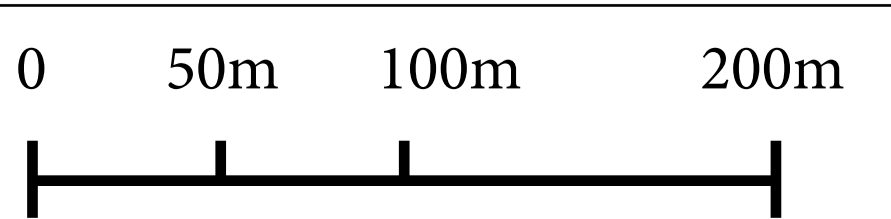

 ОРСК ГЕОКАД 462419, Оренбургская обл., с/пос. Мокродол, д. 44 ИНН 5304027274 ОГРН 5016401001 ОГРН 502012000000 Тел. факс: (3537) 25-46-21 e-mail: info@orsk-geocad.ru	Директор ООО «ОРСК ГЕОКАД» Исполнитель Исполнитель Исполнитель Инженер-проектировщик	Орехов В.А. Сидоров А.В. Бишева Р.Г. Георгиевская А.О. Кузкова Т.Ю.
	Генеральный план МО Юдинский сельсовет Асекеевского района Оренбургской области Материал по обоснованию	
	Объект Карта зон с особыми условиями использования территории в границах населенного пункта Мокродол МО Юдинский сельсовет Асекеевского района Оренбургской области	
	2013 г. М 1:2 000 Том Лист Заказчик: Администрация МО Юдинский сельсовет № 2012-167316 от 11.12.2012	