


Карта зон с особыми условиями использования территории в границах муниципального образования
Юдинский сельсовет Асекеевского района Оренбургской области М 1:10 000

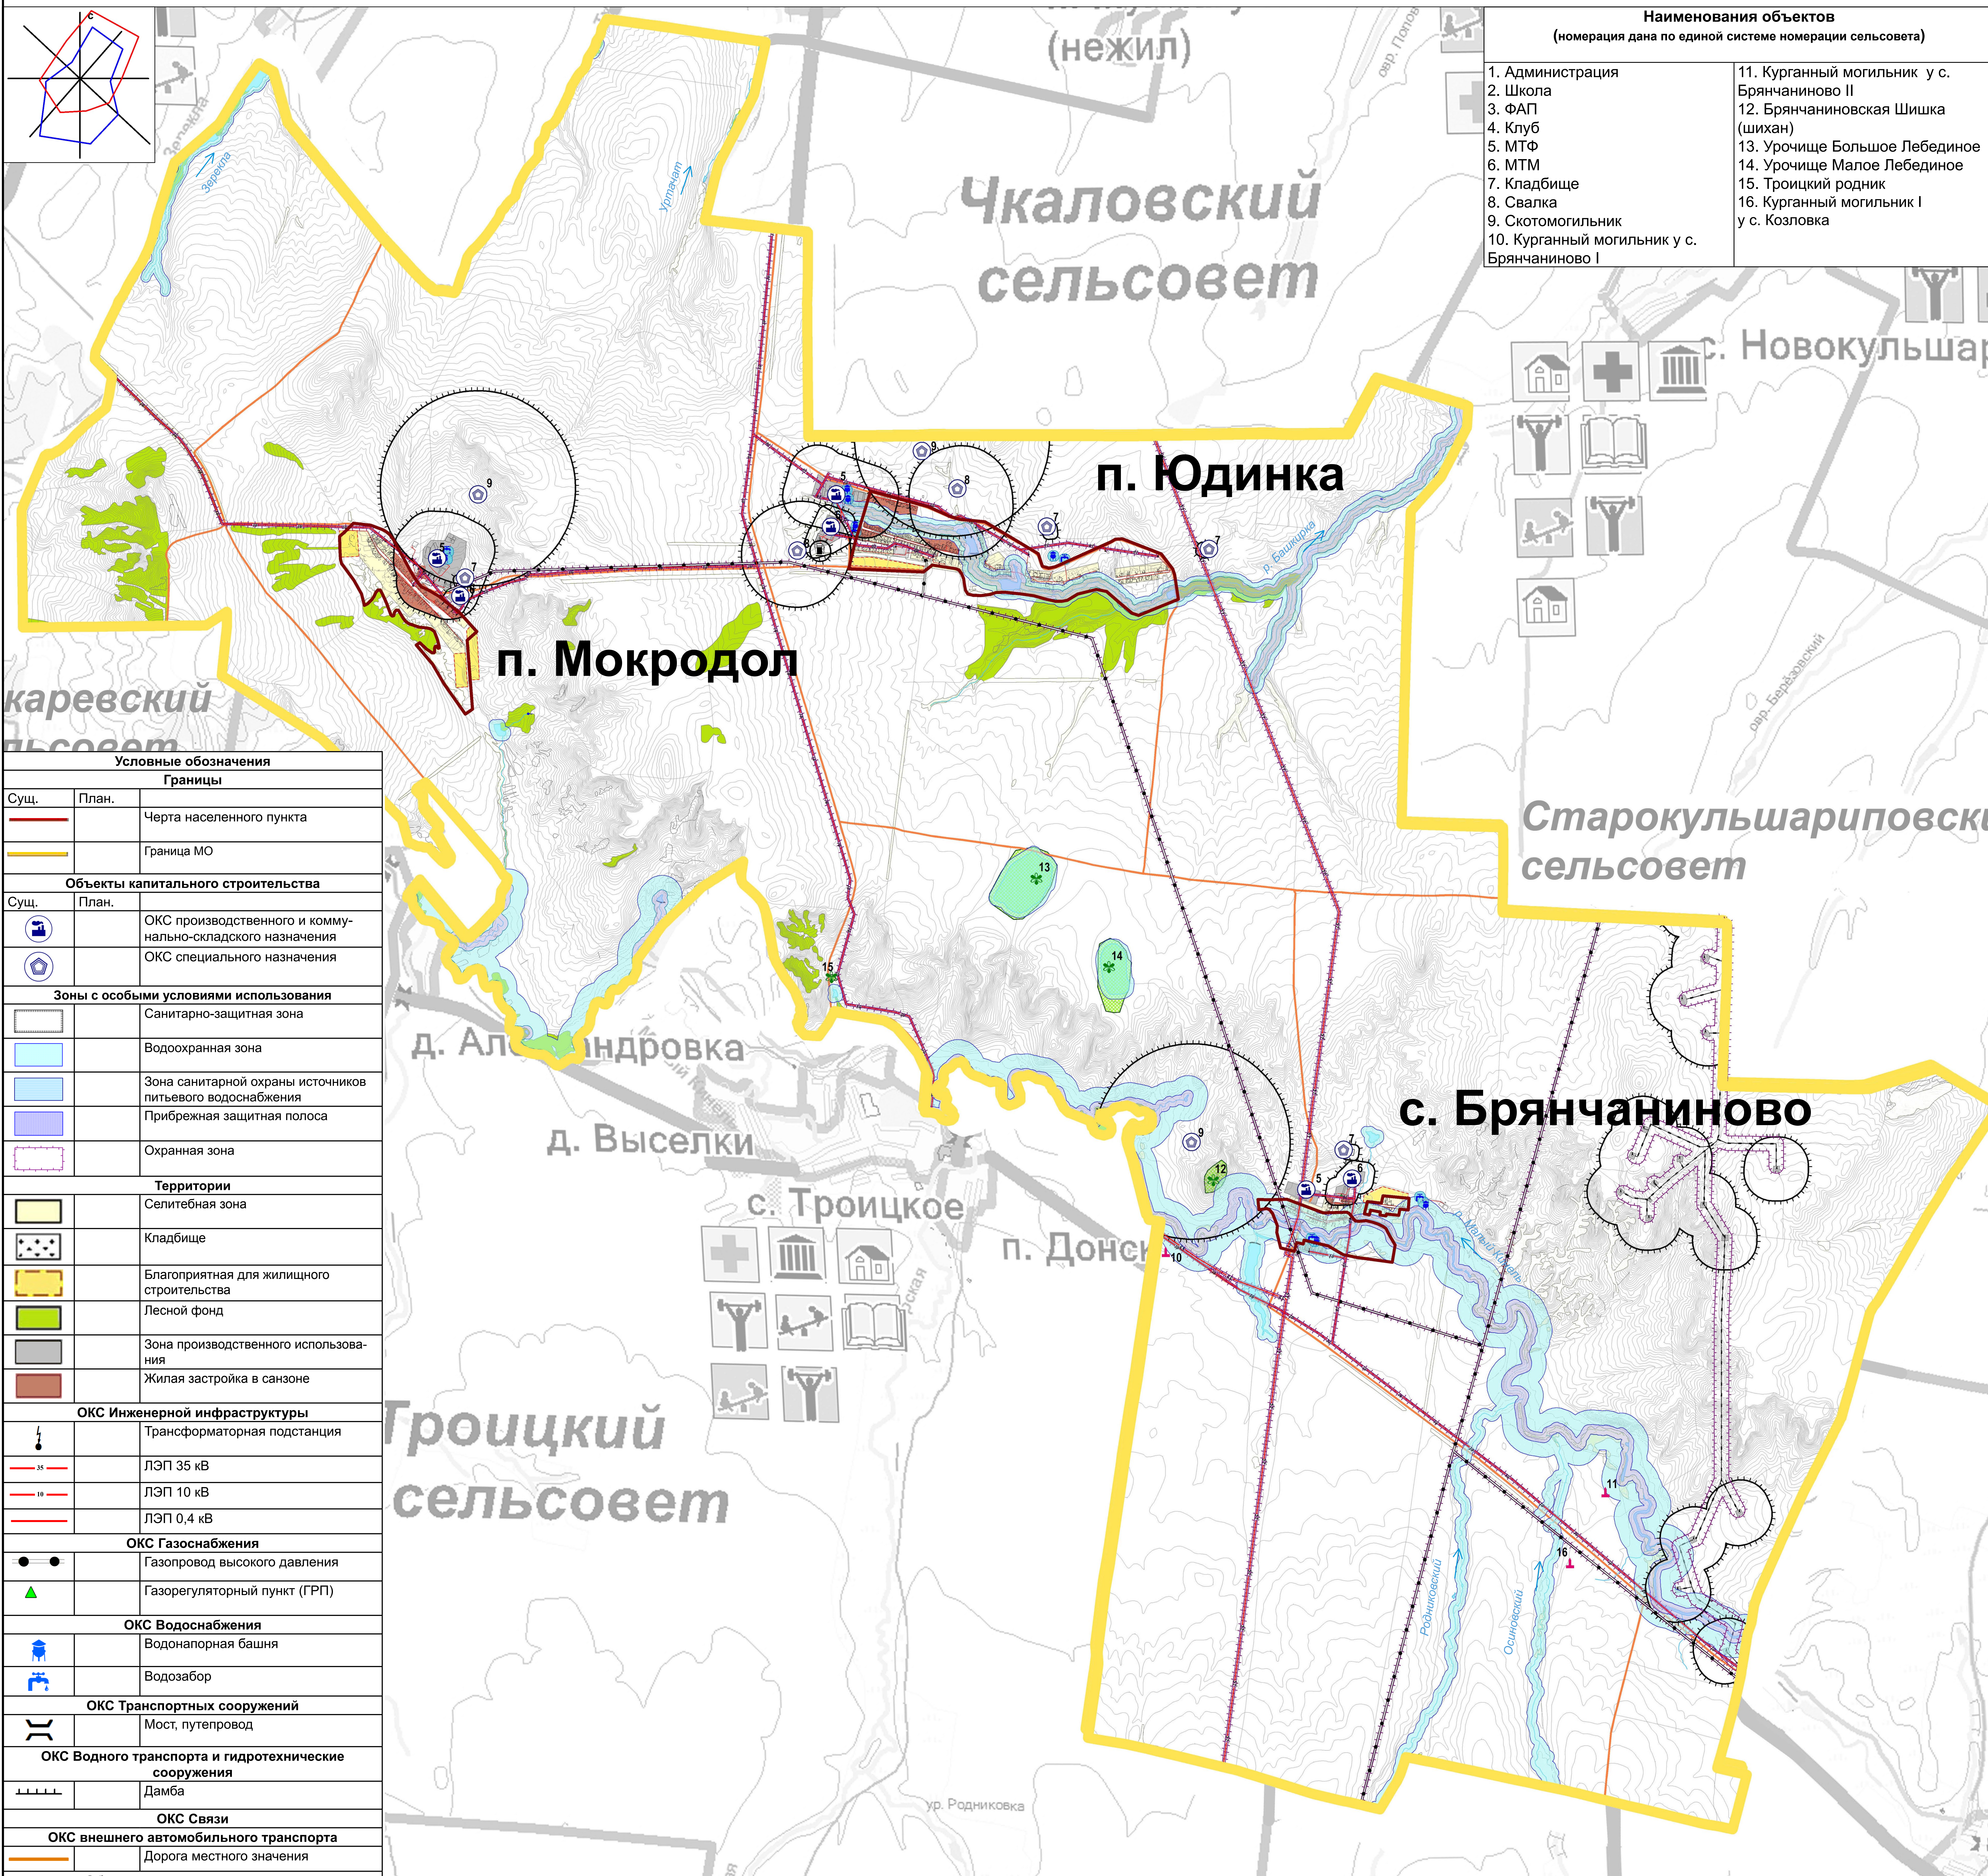


Наименования объектов
(номера дана по единой системе нумерации сельсовета)

1. Администрация	11. Курганный могильник у с. Брянчаниново II
2. Школа	12. Брянчаниновская Шишка (шихан)
3. ФАП	13. Урочище Большое Лебединое
4. Клуб	14. Урочище Малое Лебединое
5. МТФ	15. Троицкий родник
6. МТМ	16. Курганный могильник I у с. Козловка
7. Кладбище	
8. Свалка	
9. Скотомогильник	
10. Курганный могильник у с. Брянчаниново I	

Условные обозначения

Границы	
Сущ.	План.
	Черта населенного пункта
	Граница МО
Объекты капитального строительства	
Сущ.	План.
	ОКС производственного и коммунально-складского назначения
	ОКС специального назначения
Зоны с особыми условиями использования	
	Санитарно-защитная зона
	Водоохранная зона
	Зона санитарной охраны источников питьевого водоснабжения
	Прибрежная защитная полоса
	Охранная зона
Территории	
	Селитебная зона
	Кладбище
	Благоприятная для жилищного строительства
	Лесной фонд
	Зона производственного использования
	Жилая застройка в санзоне
ОКС Инженерной инфраструктуры	
	Трансформаторная подстанция
	ЛЭП 35 кВ
	ЛЭП 10 кВ
	ЛЭП 0,4 кВ
ОКС Газоснабжения	
	Газопровод высокого давления
	Газорегуляционный пункт (ГРП)
ОКС Водоснабжения	
	Водонапорная башня
	Водозабор
ОКС Транспортных сооружений	
	Мост, путепровод
ОКС Водного транспорта и гидротехнические сооружения	
	Дамба
ОКС Связи	
ОКС внешнего автомобильного транспорта	
	Дорога местного значения
Объекты природного наследия	
	Памятник природы областного значения
	Территория памятника природы областного значения
ОКС Нефтеснабжения	
	Нефтепровод
Объекты природного наследия	
	Памятник археологии
Полезные ископаемые	
	Нефтяные скважины

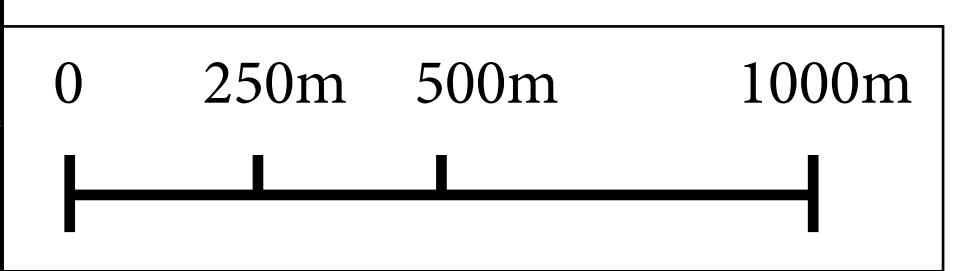

	Директор ООО «ОРСК ГЕОКАД»	Орезов В.А.	
	Исполнитель	Садков А.В.	
	Исполнитель	Бонина Е.Г.	
	Исполнитель	Георгиевская А.С.	
	Нормоконтролер и технолог	Кузнецова Т.Ю.	
ООО «ОРСК ГЕОКАД» 46010, Оренбургская обл., с. Юдинское, М.П. № 10/01/2012, № 10/01/2012 10/01/2012, № 10/01/2012 10/01/2012, № 10/01/2012			
Объект	Генеральный план МО Юдинский сельсовет Асекеевского района Оренбургской области		
2013 г.	Карта зон с особыми условиями использования территории в границах муниципального образования Юдинский сельсовет Асекеевского района Оренбургской области		
М 1:10 000	Том	Лист	Иск. № 01/12/2012 от 11.12.2012