



# Карта функциональных зон и планируемых объектов местного значения в границах населенного пункта Мокродол МО Юдинский сельсовет Асекеевского района Оренбургской области М 1:2000

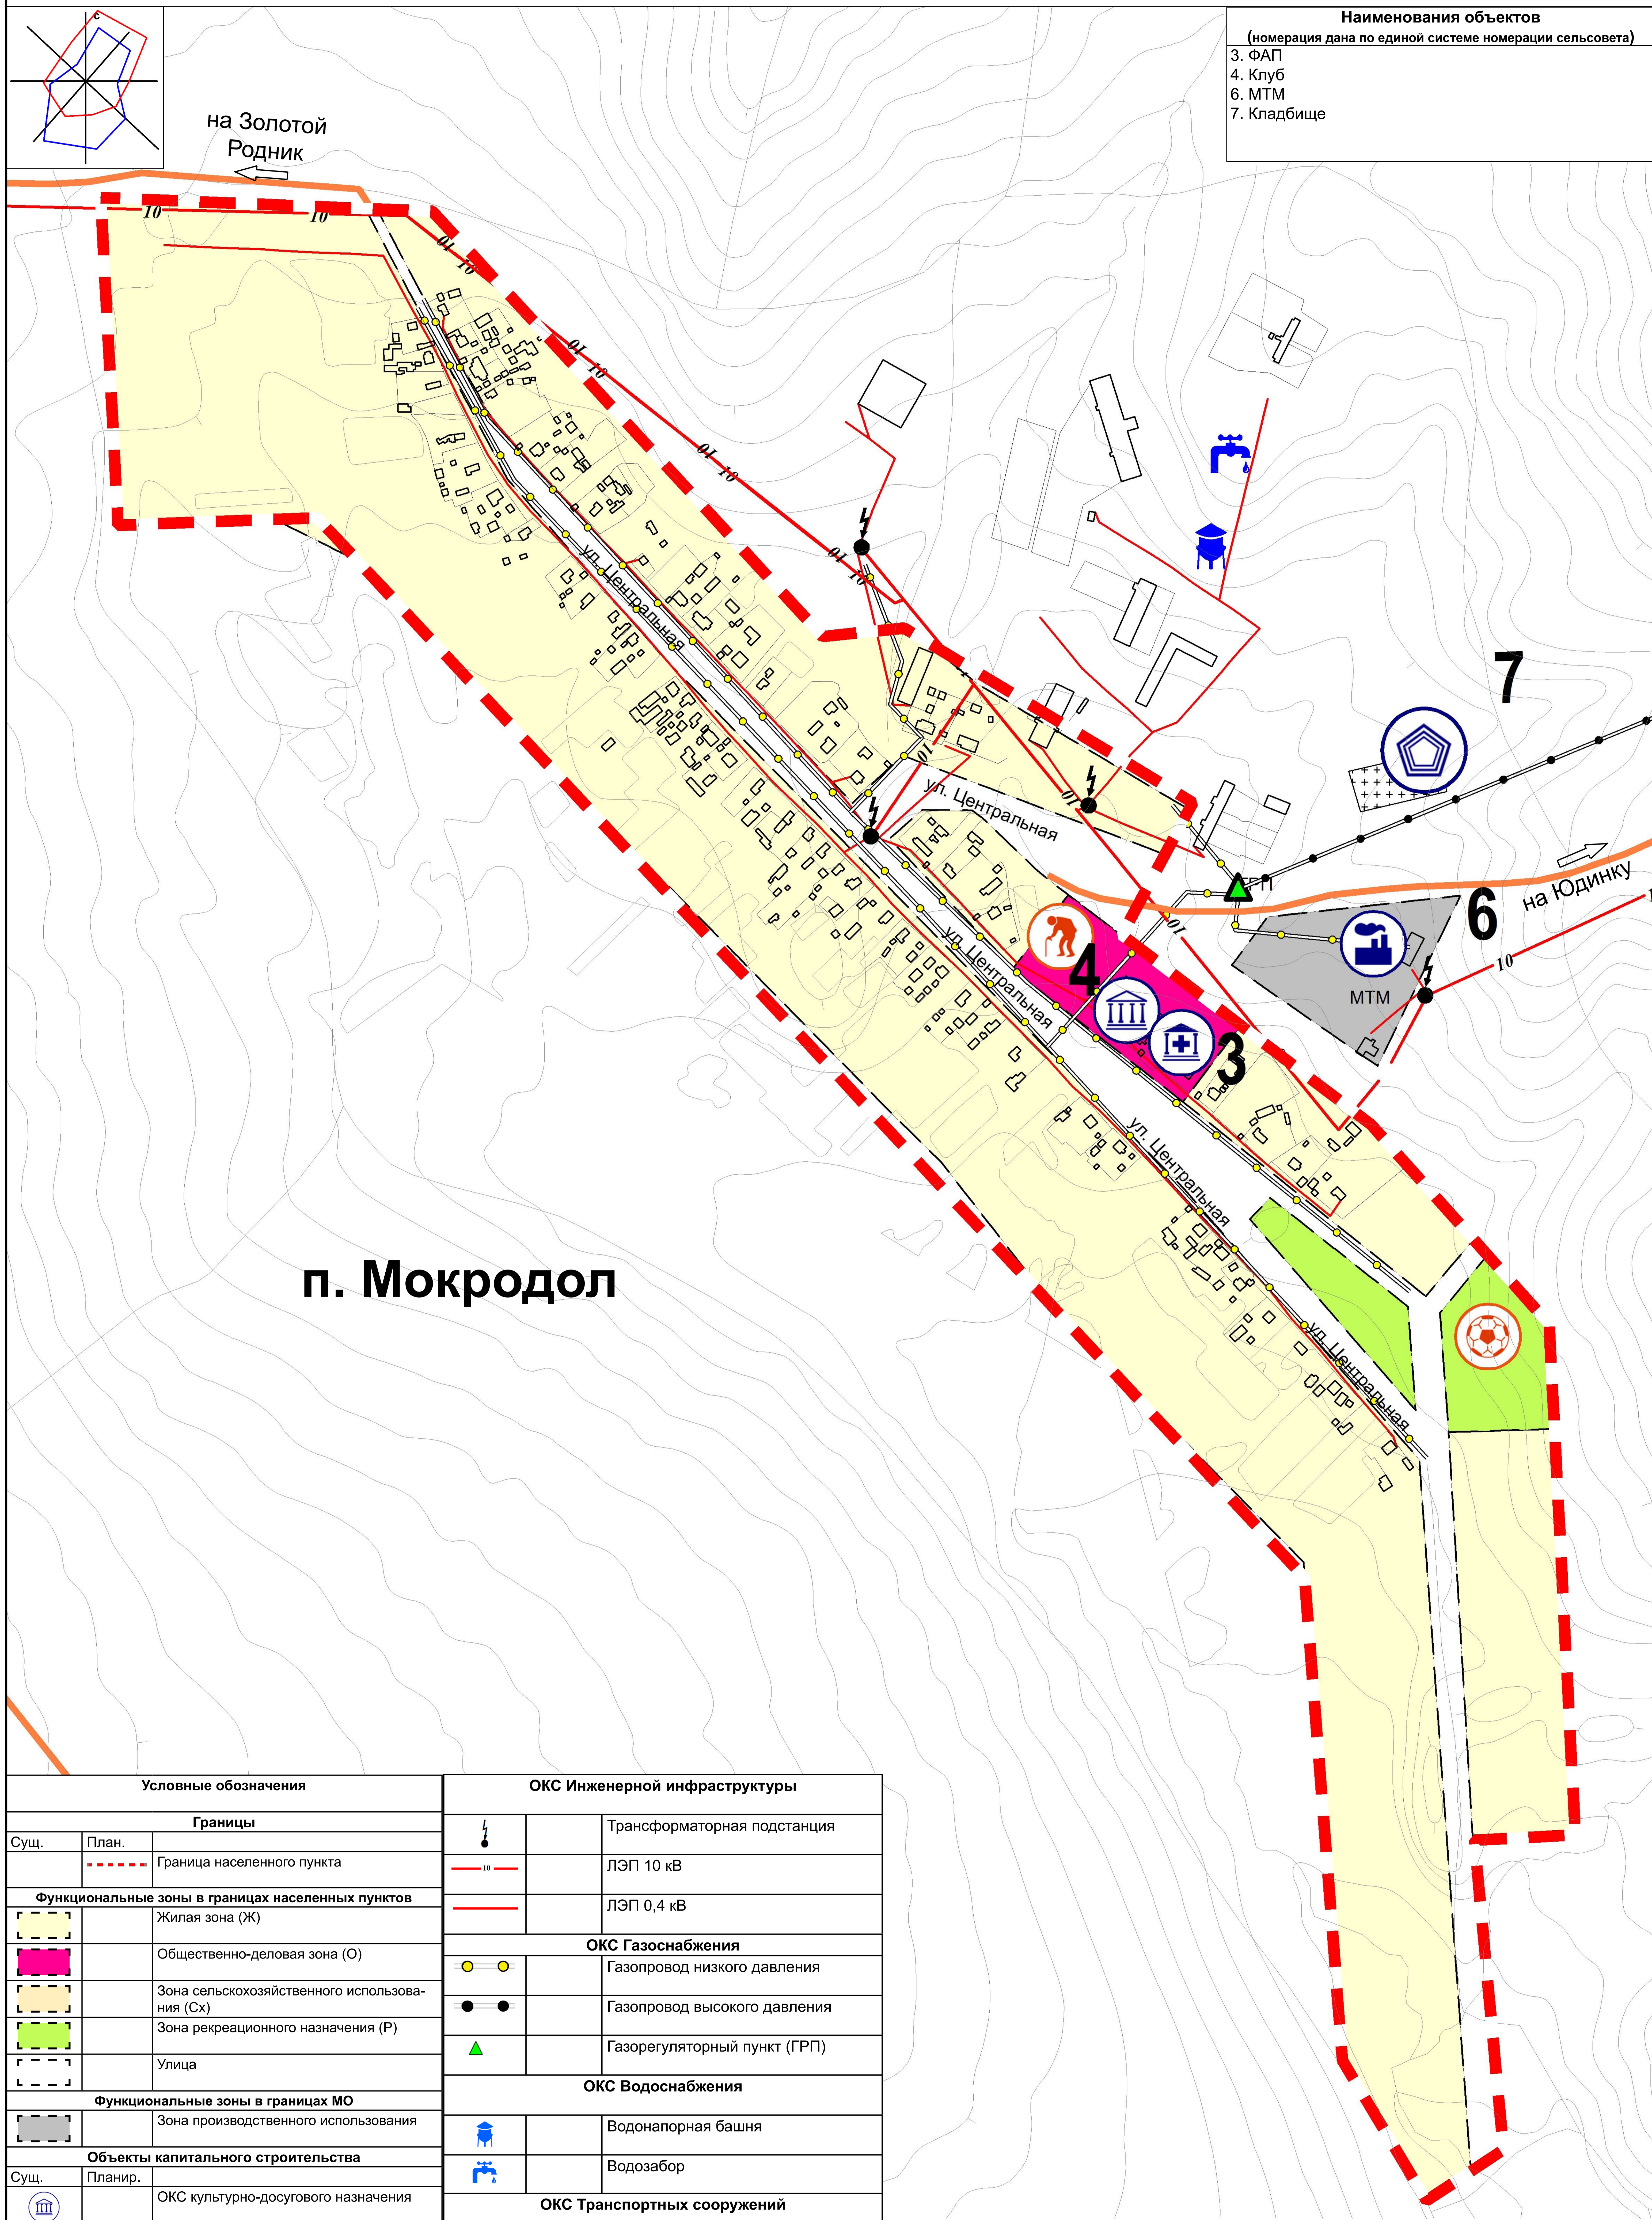

Наименования объектов (номера дана по единой системе номерации сельсовета)	
3.	ФАП
4.	Клуб
6.	МТМ
7.	Кладбище

**п. Мокродол**

Условные обозначения		ОКС Инженерной инфраструктуры	
<b>Границы</b>			
Сущ.	План.		Трансформаторная подстанция
			ЛЭП 10 кВ
<b>Функциональные зоны в границах населенных пунктов</b>			ЛЭП 0,4 кВ
	Жилая зона (Ж)	<b>ОКС Газоснабжения</b>	
	Общественно-деловая зона (О)		Газопровод низкого давления
	Зона сельскохозяйственного использования (Сх)		Газопровод высокого давления
	Зона рекреационного назначения (Р)		Газорегуляционный пункт (ГРП)
	Улица	<b>ОКС Водоснабжения</b>	
<b>Функциональные зоны в границах МО</b>			Водонапорная башня
	Зона производственного использования		Водозабор
<b>Объекты капитального строительства</b>		<b>ОКС Транспортных сооружений</b>	
Сущ.	Планир.		Мост, путепровод
	ОКС культурно-досугового назначения	<b>ОКС Водного транспорта и гидротехнические сооружения</b>	
	ОКС здравоохранения		Дамба
	ОКС производственного и коммунально-складского назначения	<b>ОКС внешнего автомобильного транспорта</b>	
	ОКС спортивного назначения		Дорога местного значения
	ОКС социального обеспечения		
	ОКС специального назначения		

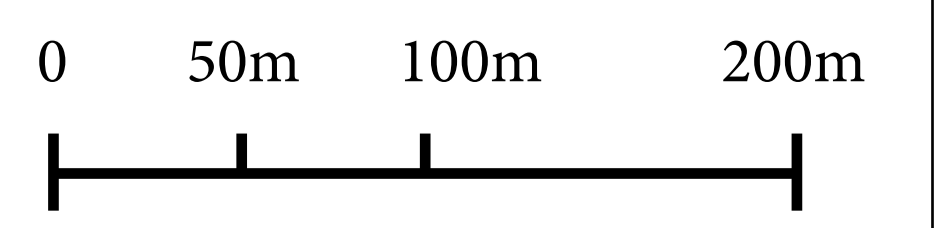

 ОРСК ГЕОКАД 462419, Оренбургская обл., с/пос. Мокродол, д. 44 ИНН 5304027278 ОГРН 501601001 ОГРН 1020500000 Тел. факс: (3537) 256-4621 e-mail: info@orsk-geocad.ru	Директор ООО «ОРСК ГЕОКАД» Исполнитель Исполнитель Исполнитель Инженер-проектировщик и технолог	Орехов В.А. Сидоров А.В. Бишева Р.Г. Георгиевская А.О. Кузнецова Т.Ю.
	Генеральный план МО Юдинский сельсовет Асекеевского района Оренбургской области Основное положение	
	Объект 2013 г.	
	Карта функциональных зон и планируемых объектов местного значения в границах населенного пункта Мокродол МО Юдинский сельсовет Асекеевского района Оренбургской области	
М 1:2 000 Том Лист		Заказчик: Администрация МО Юдинский сельсовет № 2012-167216 от 11.12.2012 № 016-174-10-П1-Н3а3-2012