




Карта функциональных зон и планируемых объектов местного значения в границах муниципального образования Юдинский сельсовет Асекеевского района Оренбургской области М 1:10 000

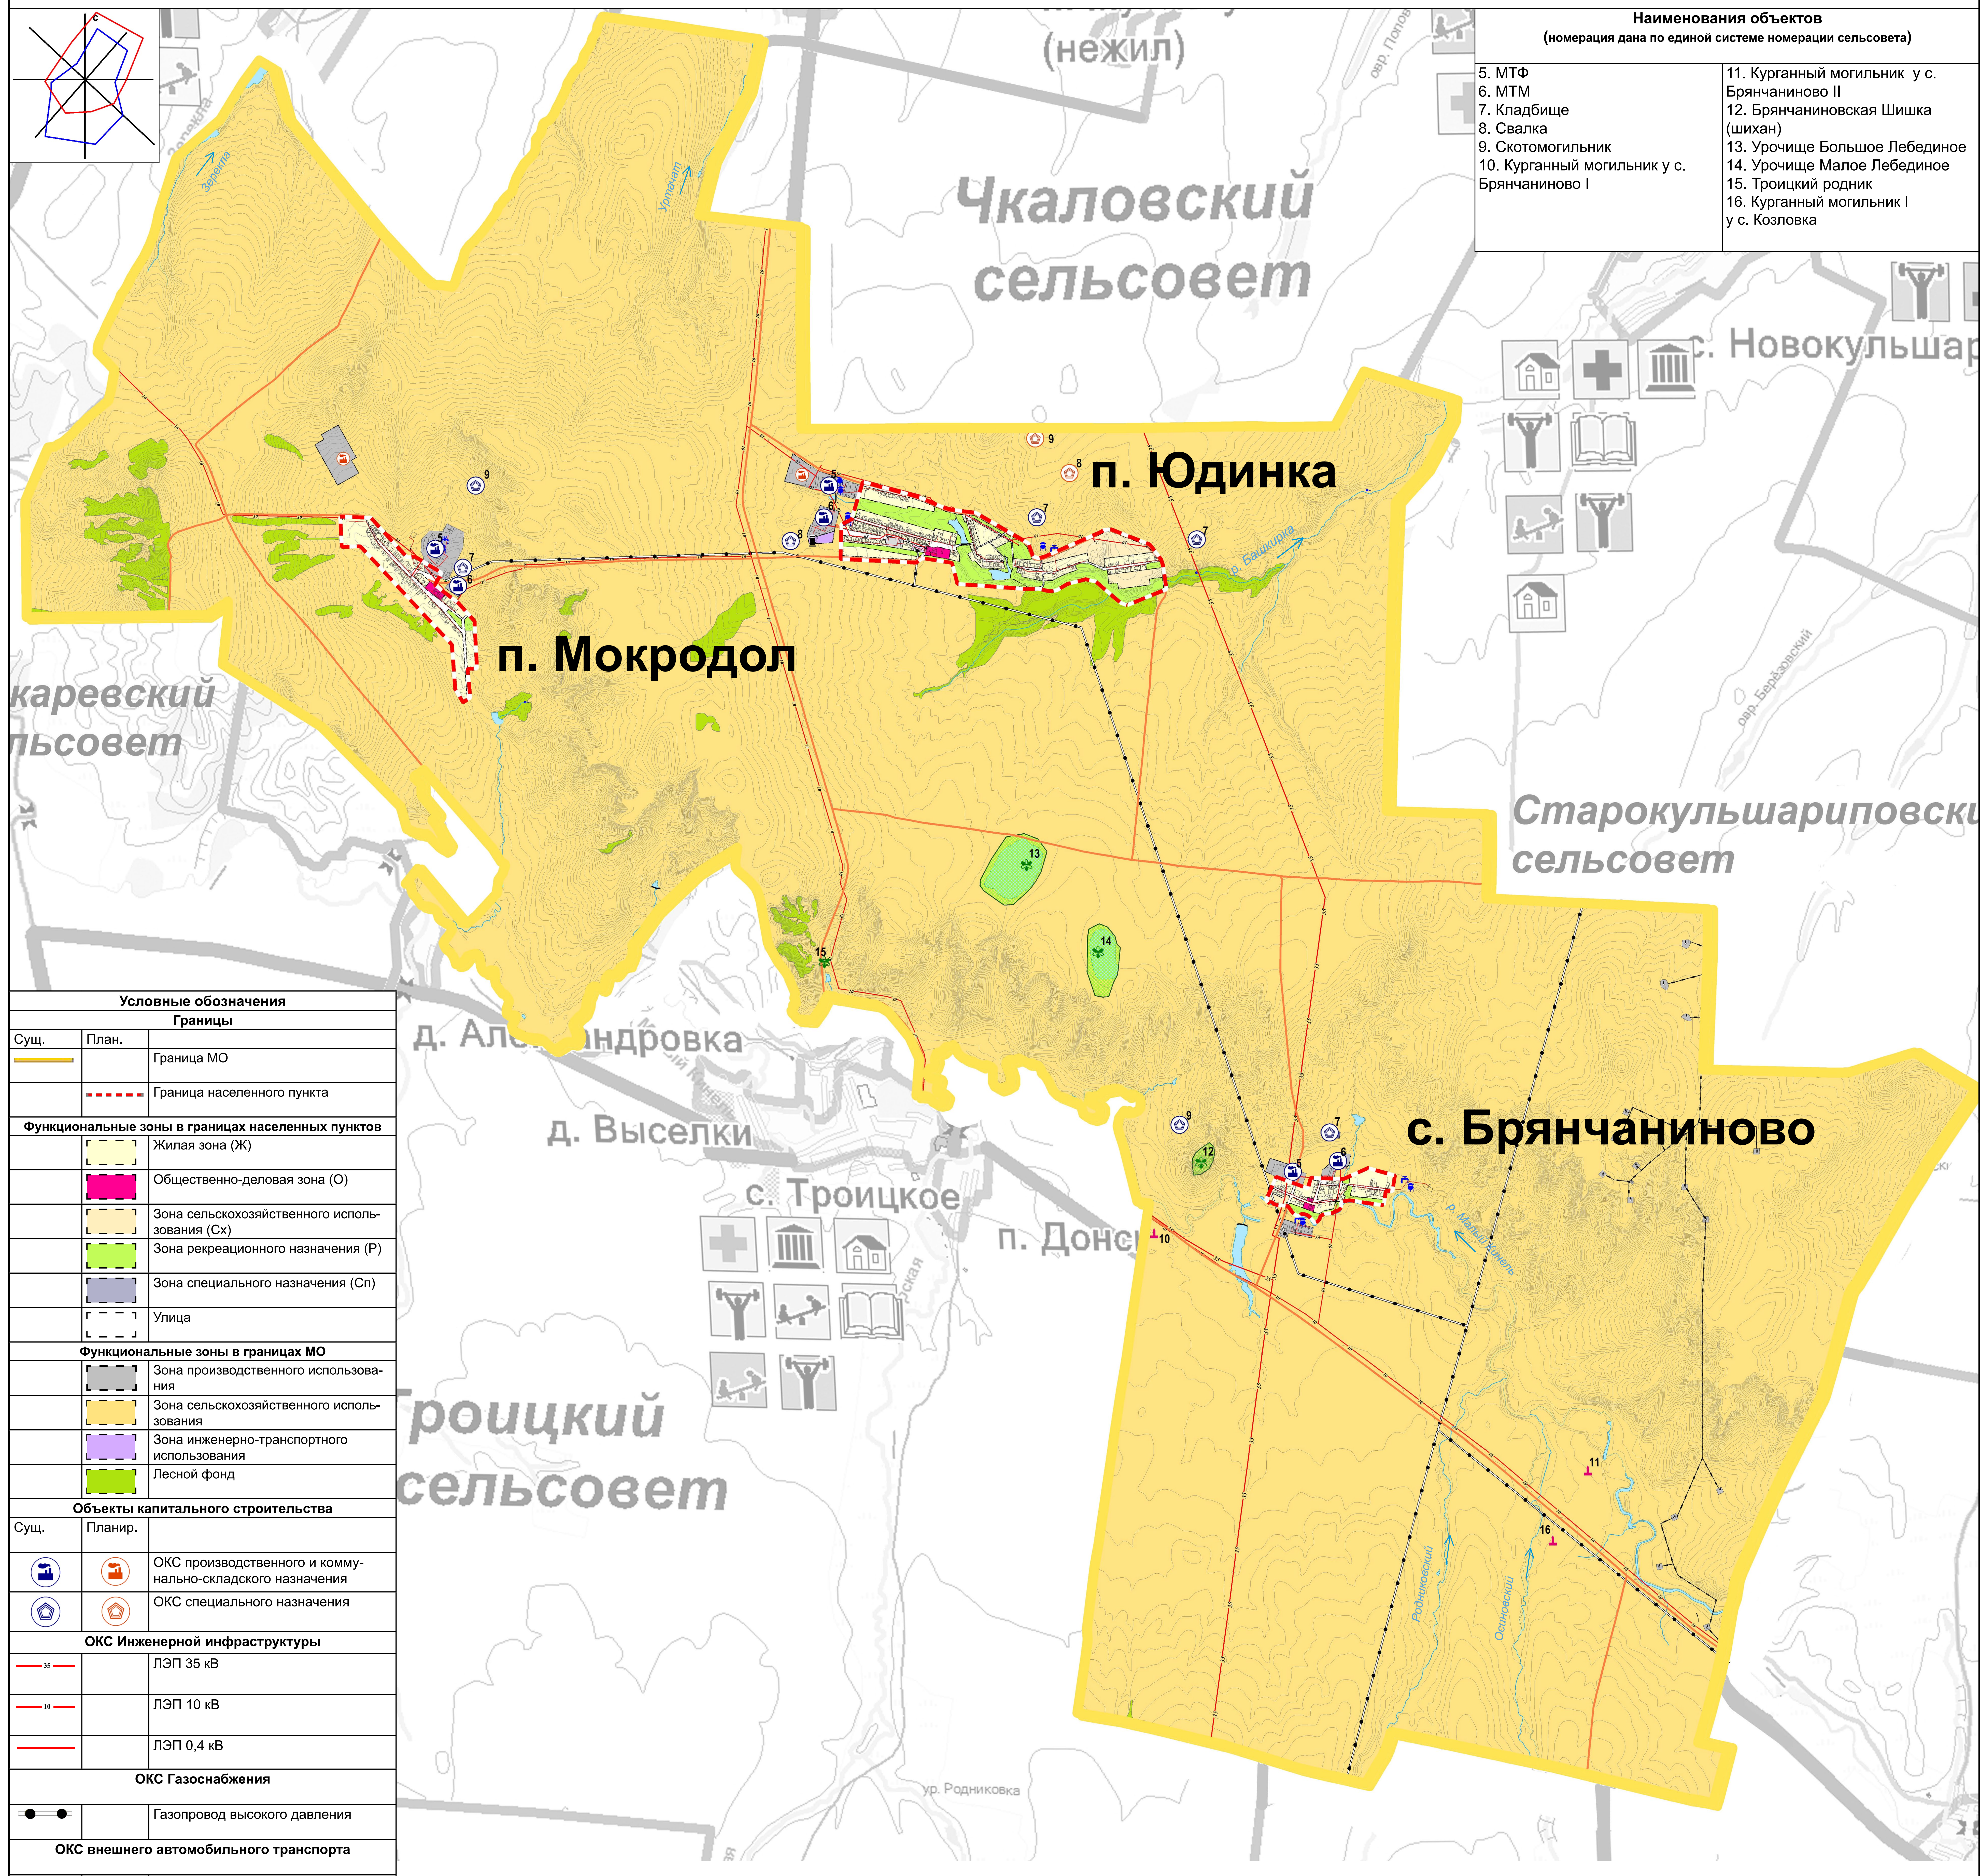

**Наименования объектов**  
(номера дана по единой системе нумерации сельсовета)

5. МТФ	11. Курганный могильник у с. Брянчаниново II
6. МТМ	12. Брянчаниновская Шишка (шихан)
7. Кладбище	13. Урочище Большое Лебединое
8. Свалка	14. Урочище Малое Лебединое
9. Скотомогильник	15. Троицкий родник
10. Курганный могильник у с. Брянчаниново I	16. Курганный могильник I у с. Козловка

Условные обозначения		Границы	
Сущ.	План.	Граница МО	
		Граница населенного пункта	
Функциональные зоны в границах населенных пунктов			
		Жилая зона (Ж)	
		Общественно-деловая зона (О)	
		Зона сельскохозяйственного использования (Сх)	
		Зона рекреационного назначения (Р)	
		Зона специального назначения (Сп)	
		Улицы	
Функциональные зоны в границах МО			
		Зона производственного использования	
		Зона сельскохозяйственного использования	
		Зона инженерно-транспортного использования	
		Лесной фонд	
Объекты капитального строительства			
Сущ.	Планир.	ОКС производственного и коммунально-складского назначения	
		ОКС специального назначения	
ОКС Инженерной инфраструктуры			
		ЛЭП 35 кВ	
		ЛЭП 10 кВ	
		ЛЭП 0,4 кВ	
ОКС Газоснабжения			
		Газопровод высокого давления	
ОКС внешнего автомобильного транспорта			
		Дорога местного значения	
Полезные ископаемые			
		Нефтяные скважины	
Объекты культурного наследия			
		Памятник археологии	
Объекты природного наследия			
		Памятник природы областного значения	
		Территория памятник природы областного значения	

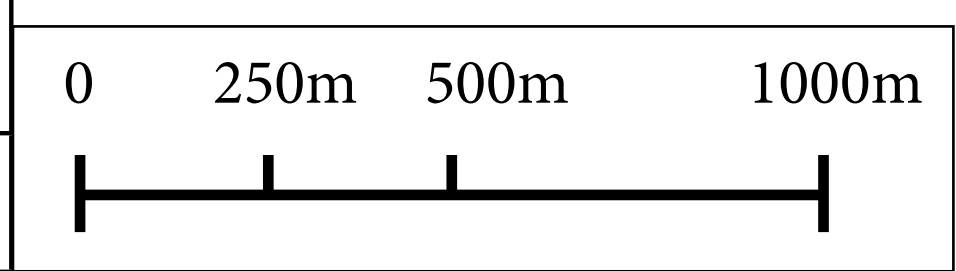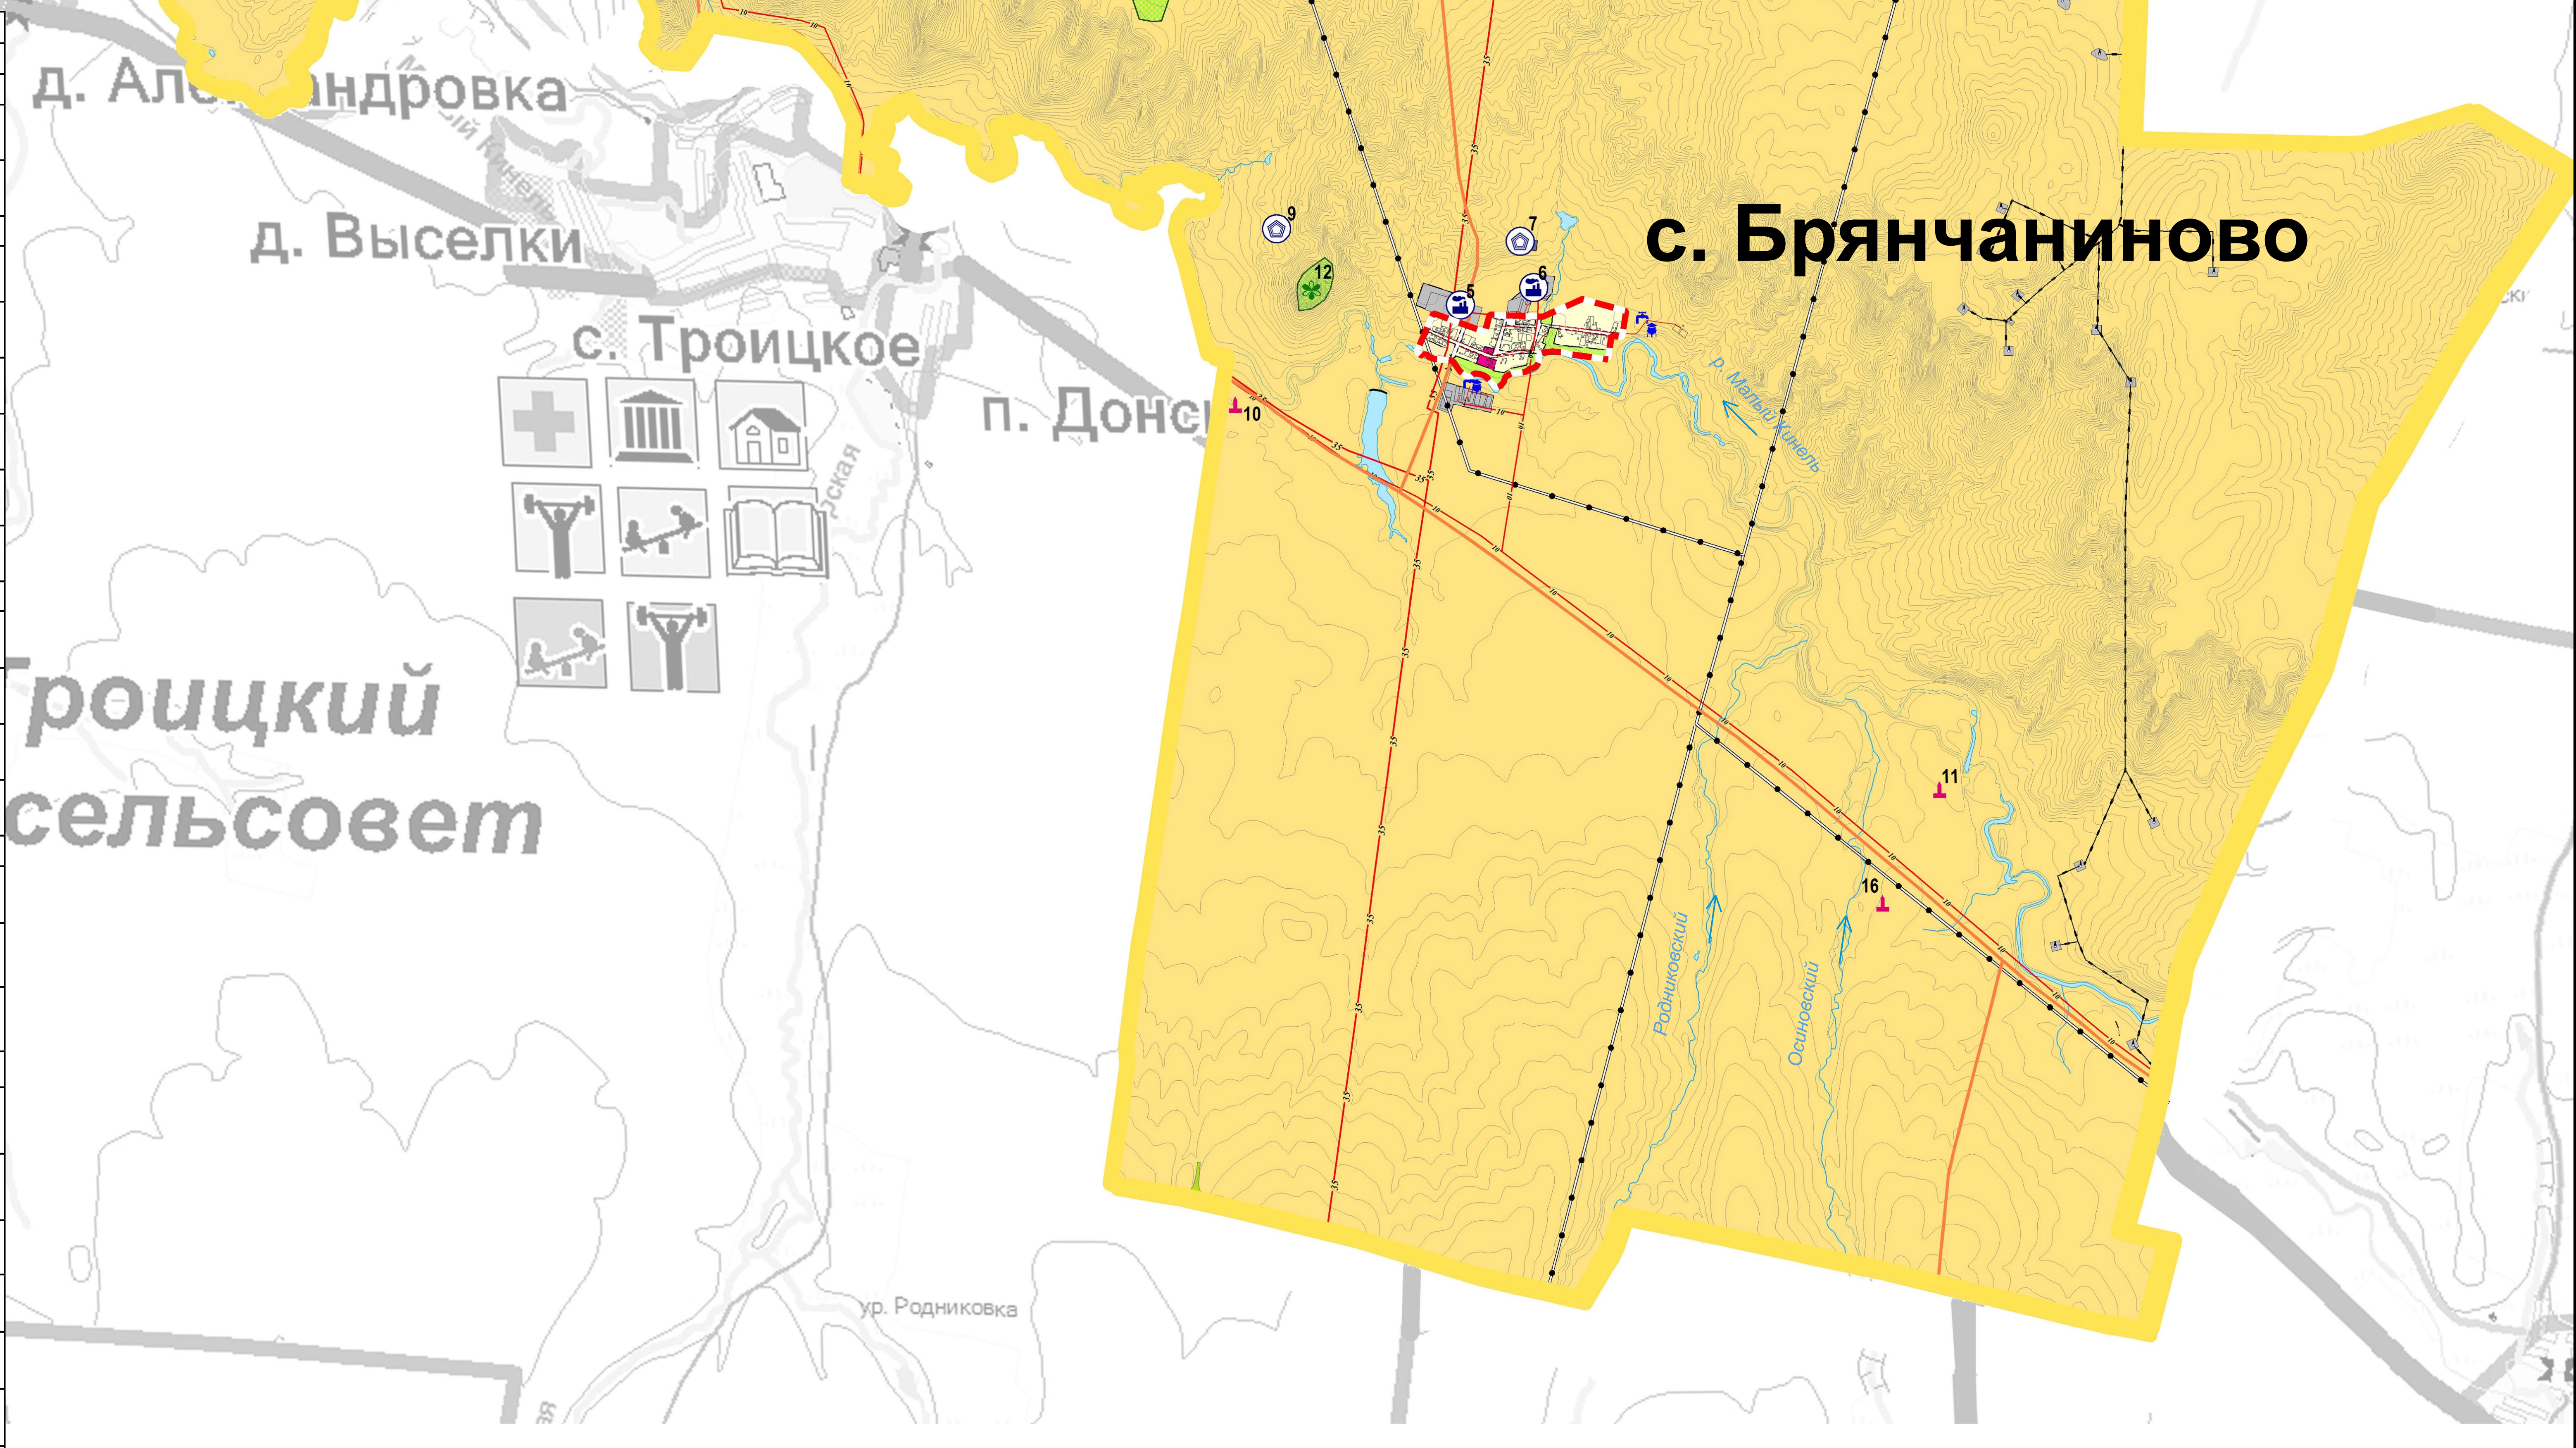

<p>Оренбургская область Асекеевский район Юдинский сельсовет</p>	Директор ООО «ОРСК ГЕОКАД»	Орехов В.А.	
	Исполнитель	Сидоров А.В.	
	Исполнитель	Белова Е.Г.	
	Нормоконтролер и технолог	Георгиевская А.О. Кузнецова Т.Ю.	
Объект	Генеральный план МО Юдинский сельсовет Асекеевского района Оренбургской области		
2013 г.	Карта функциональных зон и планируемых объектов местного значения в границах МО Юдинский сельсовет Асекеевского района Оренбургской области		Заказчик: Администрация МО Юдинский сельсовет
М 1:10 000	Том	Лист	Формат: А3 ИЗГ-154-ТрГП-ПлЗ-2012 МК: № 3012-107/216 от 11.12.2012